




**Intendencia
de Montevideo**

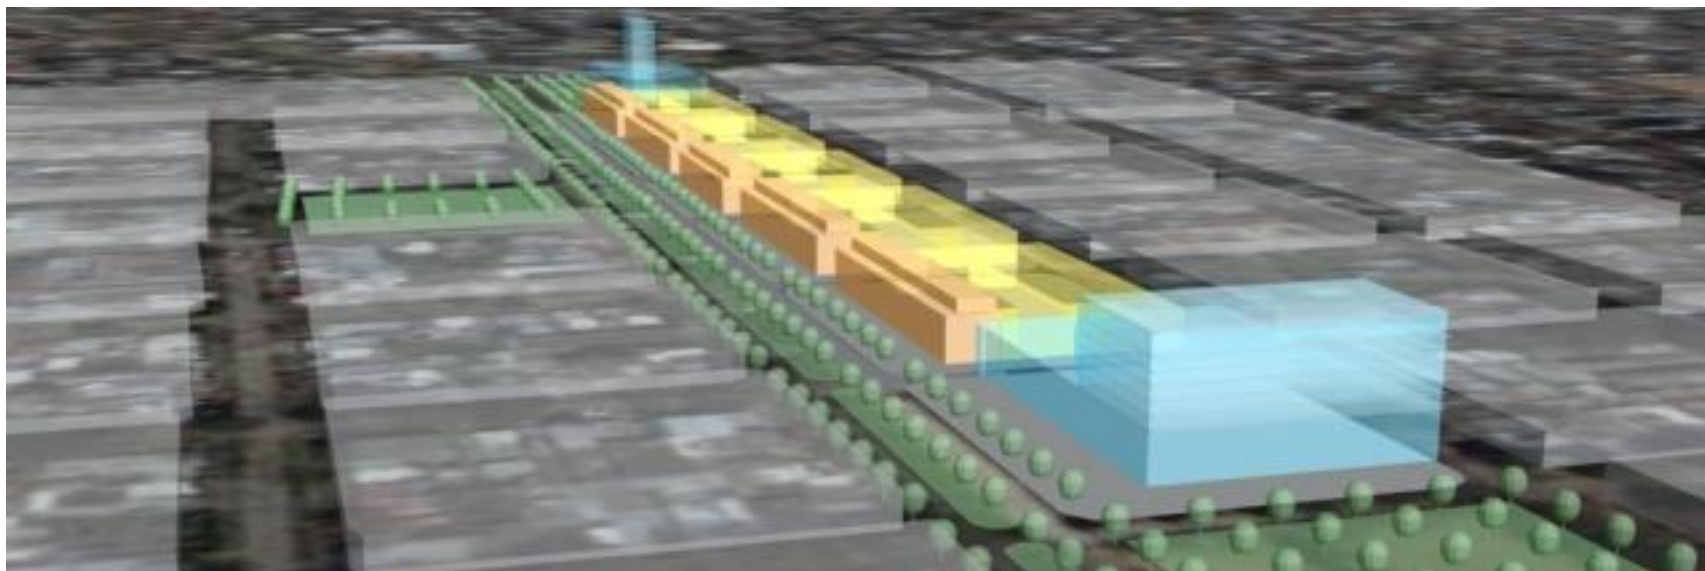

SIETE MANZANAS

Barrio Ituzaingó

Objetivos

- Conclusión del tramo final de la doble vía de la avenida Dámaso Larrañaga, generando una conectividad más fluida con las instalaciones del hipódromo e integrándolo a la dinámica de transformación del eje de la Av. Dámaso Antonio Larrañaga.
- Jerarquización de la centralidad del Hipódromo de Maroñas, recuperando su contexto urbano mediante la incorporación de equipamientos y la recalificación de sus espacios públicos.



Acciones



- Relocalización de 400 familias (primera etapa: 181 familias)
- Ensanche de la Calle Mariano Estapé.
- Definición de normativa para establecer características de las arquitecturas que conformarán el nuevo borde de la avenida.
- Promoción de conjuntos de viviendas y equipamientos colectivos.


ILUMINACION BARRIO ITUZAINGÓ

194 FOCOS

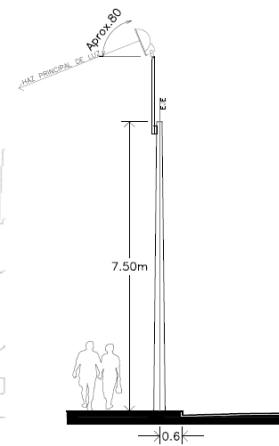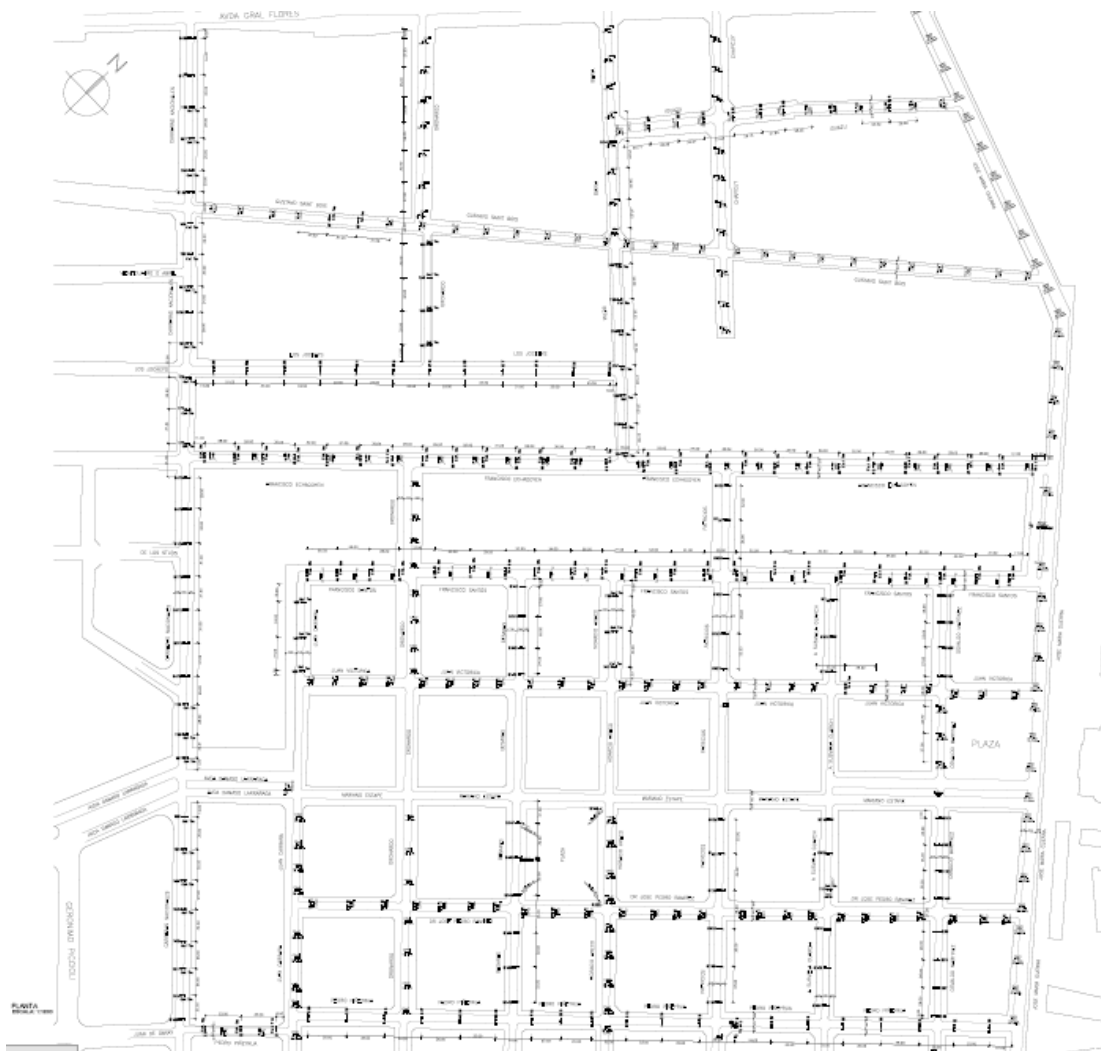

ESQUEMA PUESTAS:
N° S129 y S130

Col. 9 mts. exist.
ESCALA: 1:100

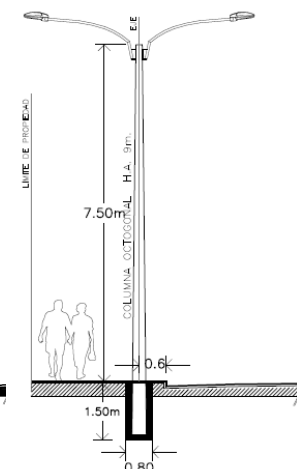

ESQUEMA PUESTAS N° 95

Col. 9 mts. - BR0905L - NA 150W
ESCALA: 1:100





REALOJOS
SIETE
MANZANAS



INTEDECENCIA DE MONTEVIDEO
LICITACION Nº462/2013



STILER SA

EMPRESA CONSTRUCTORA

CALLE CNO LEANDRO GOMEZ 1075 PADRON Nº 143731

CANTIDAD DE VIVIENDAS 21 MVD | mayo 2013

ARQUITECTURA	LUIS BELTRAMELLI Arq. Luis Beltramelli.....
SANITARIA	ING. DAHIANA DAVILA Ing. Dahiana Avila.....
ELECTRICA	TEC. ELECT. WALTER RIVEIRO Tec. Elect. Walter Riveiro.....
AGRIMENSURA	ING. AGRIM. GABRIEL SEGALERBA Ing. Agrim. Gabriel Segalerba.....
ESTRUCTURA	ING. MARTIN TURCATTI Arq. Martin Turcatti.....

PERSPECTIVA	PE
-------------	----

CONJUNTO LEANDRO GOMEZ

21 viviendas

CONJUNTO
ESCUCHAS
25 viviendas



CONJUNTO
PANTALEON
PEREZ

48 viviendas



CONJUNTO
QUEVEDO
50 viviendas



CONJUNTO
ARGERICH
30 viviendas



CONJUNTO
CNO. MALDONADO

48 viviendas





**CONJUNTO
LEANDRO GOMEZ**
21 viviendas



INTEDECIA DE MONTEVIDEO
LICITACION Nº462/2013


STILER **STILER SA**
EMPRESA CONSTRUCTORA


CALLE CNO LEANDRO GOMEZ 1075 PADRON Nº 143731

CANTIDAD DE VIVIENDAS 21 MVD | mayo 2013

ARQUITECTURA	LUIS BELTRAMELLI Arq. Luis Beltramelli.....
SANITARIA	ING. DAHIANA DAVILA Ing. Dahiana Avila.....
ELECTRICA	TEC. ELECT. WALTER RIVEIRO Tec. Elect. Walter Riveiro.....
AGRIMENSURA	ING. AGRIM. GABRIEL SEGALERBA Ing. Agrim. Gabriel Segalerba.....
ESTRUCTURA	ING. MARTIN TURCATTI Arq. Martin Turcatti.....

PERSPECTIVA PE

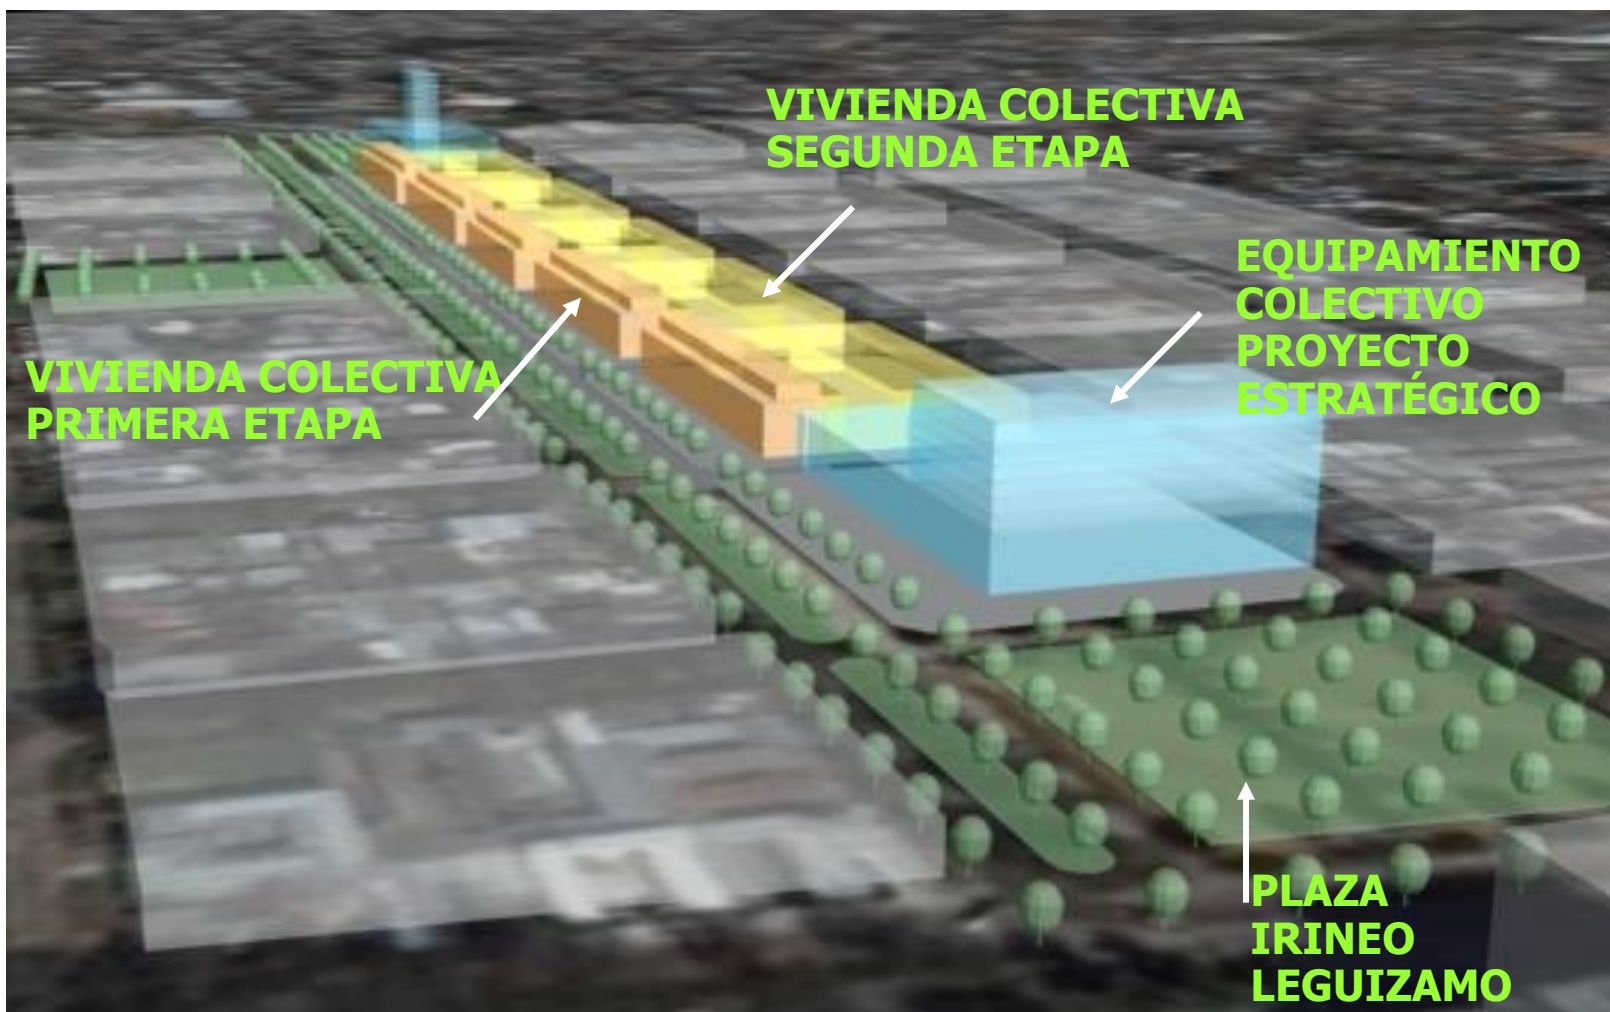

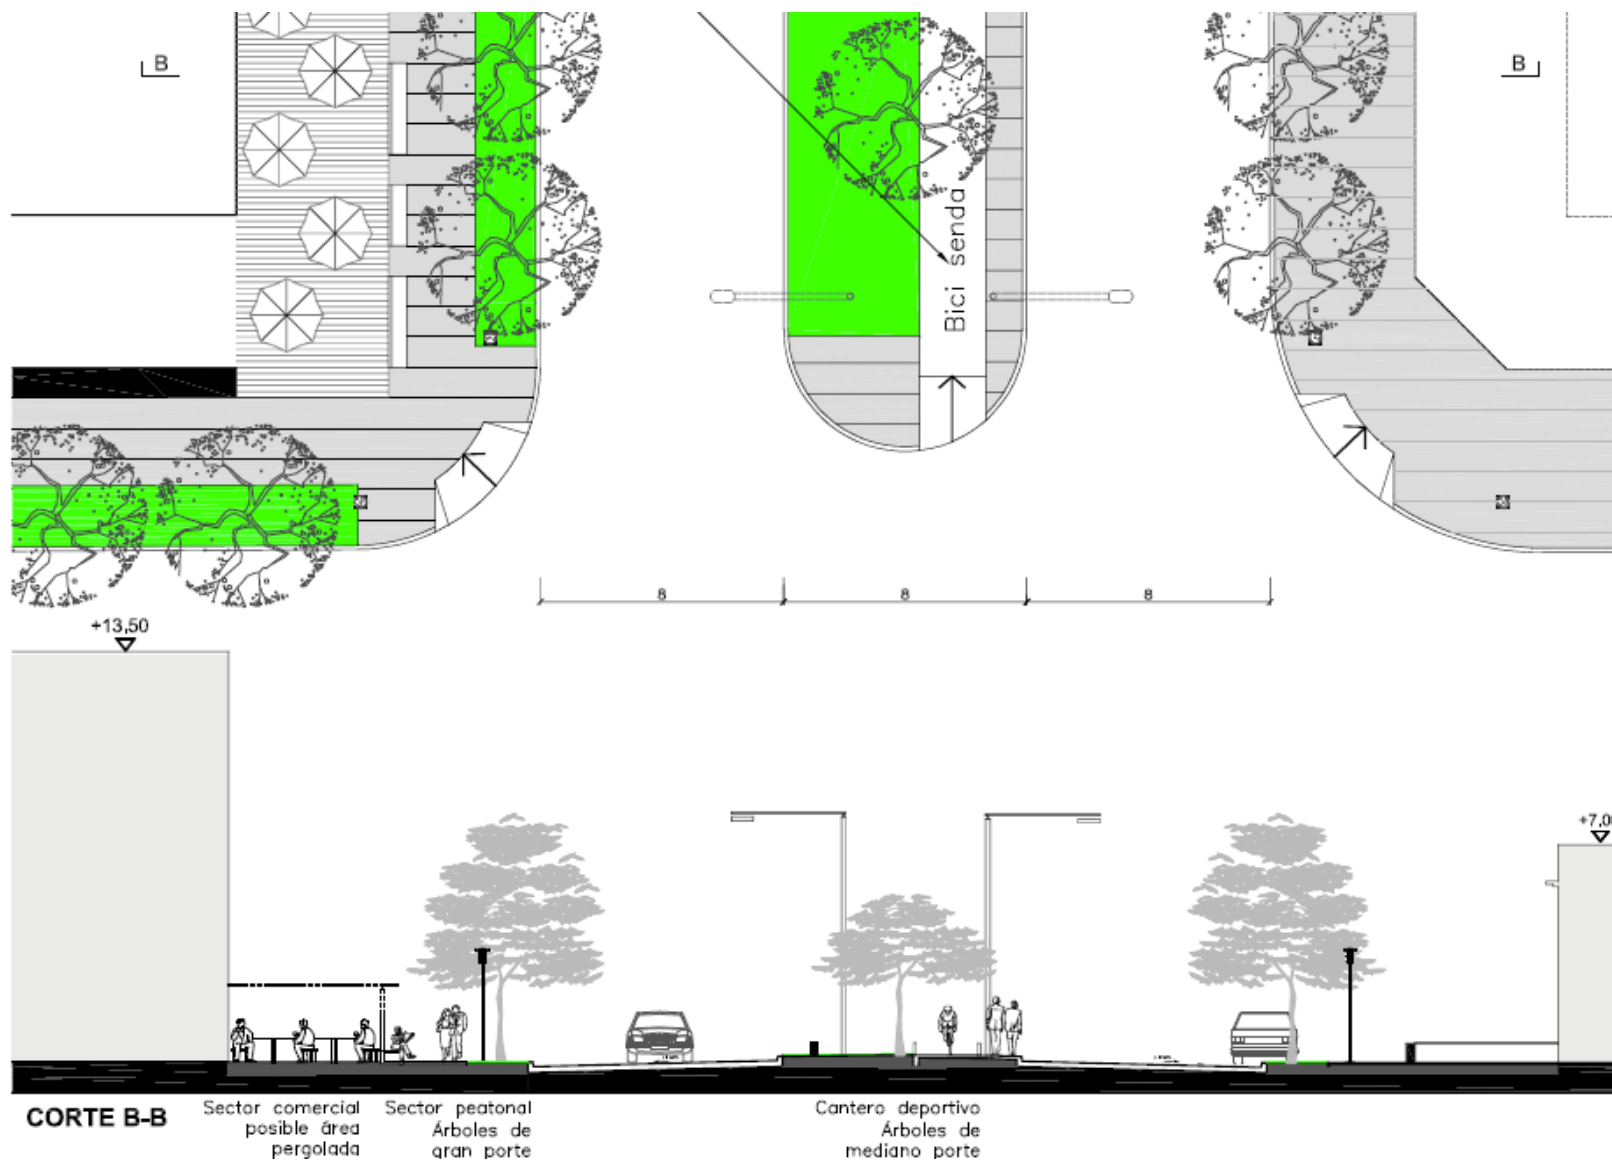



Apertura de calle

Obra Vial

Construcción de segunda calzada de hormigón (norte), de 8 metros de ancho (5 cuadras).

Ciclovía

Instalación ciclovía de 2,20 metros de ancho sobre cantero central.

Alumbrado Público

Colocación de 26 nuevas columnas de alumbrado público (52 luminarias).

Veredas y Rampas de accesibilidad.-

Construcción nuevas veredas de hormigón y rampas para accesibilidad en las esquinas.

Señalización

Disposición de carteles de tránsito. Señalización de carriles de circulación y cruces peatonales.

Fecha de inicio/Plazo de obra

Inicio en Mayo de 2015. Plazo previsto 5 meses.

Inversión

\$ 43:500.000



Pavimentación en hormigón de la calzada norte de Mariano Estapé entre Alberto Susviela Guarch y Juan Carrara



Licitación pública: N° 294948/1

Monto del contrato: ?? ??

Inicio del contrato: ?? ??

Plazo de obra: 5 meses

Empresa contratista: ?? ??

Responsable Técnico: ?? ??

Metrajes Principales.

Pavimento de hormigón **5.100 m²**

Bocas de tormenta **8 unid.**

Vereda de hormigón **1.600 m²**

Ciclovía **1.560 m²**





**Intendencia
deMontevideo**

muchas gracias